
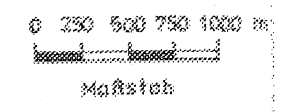
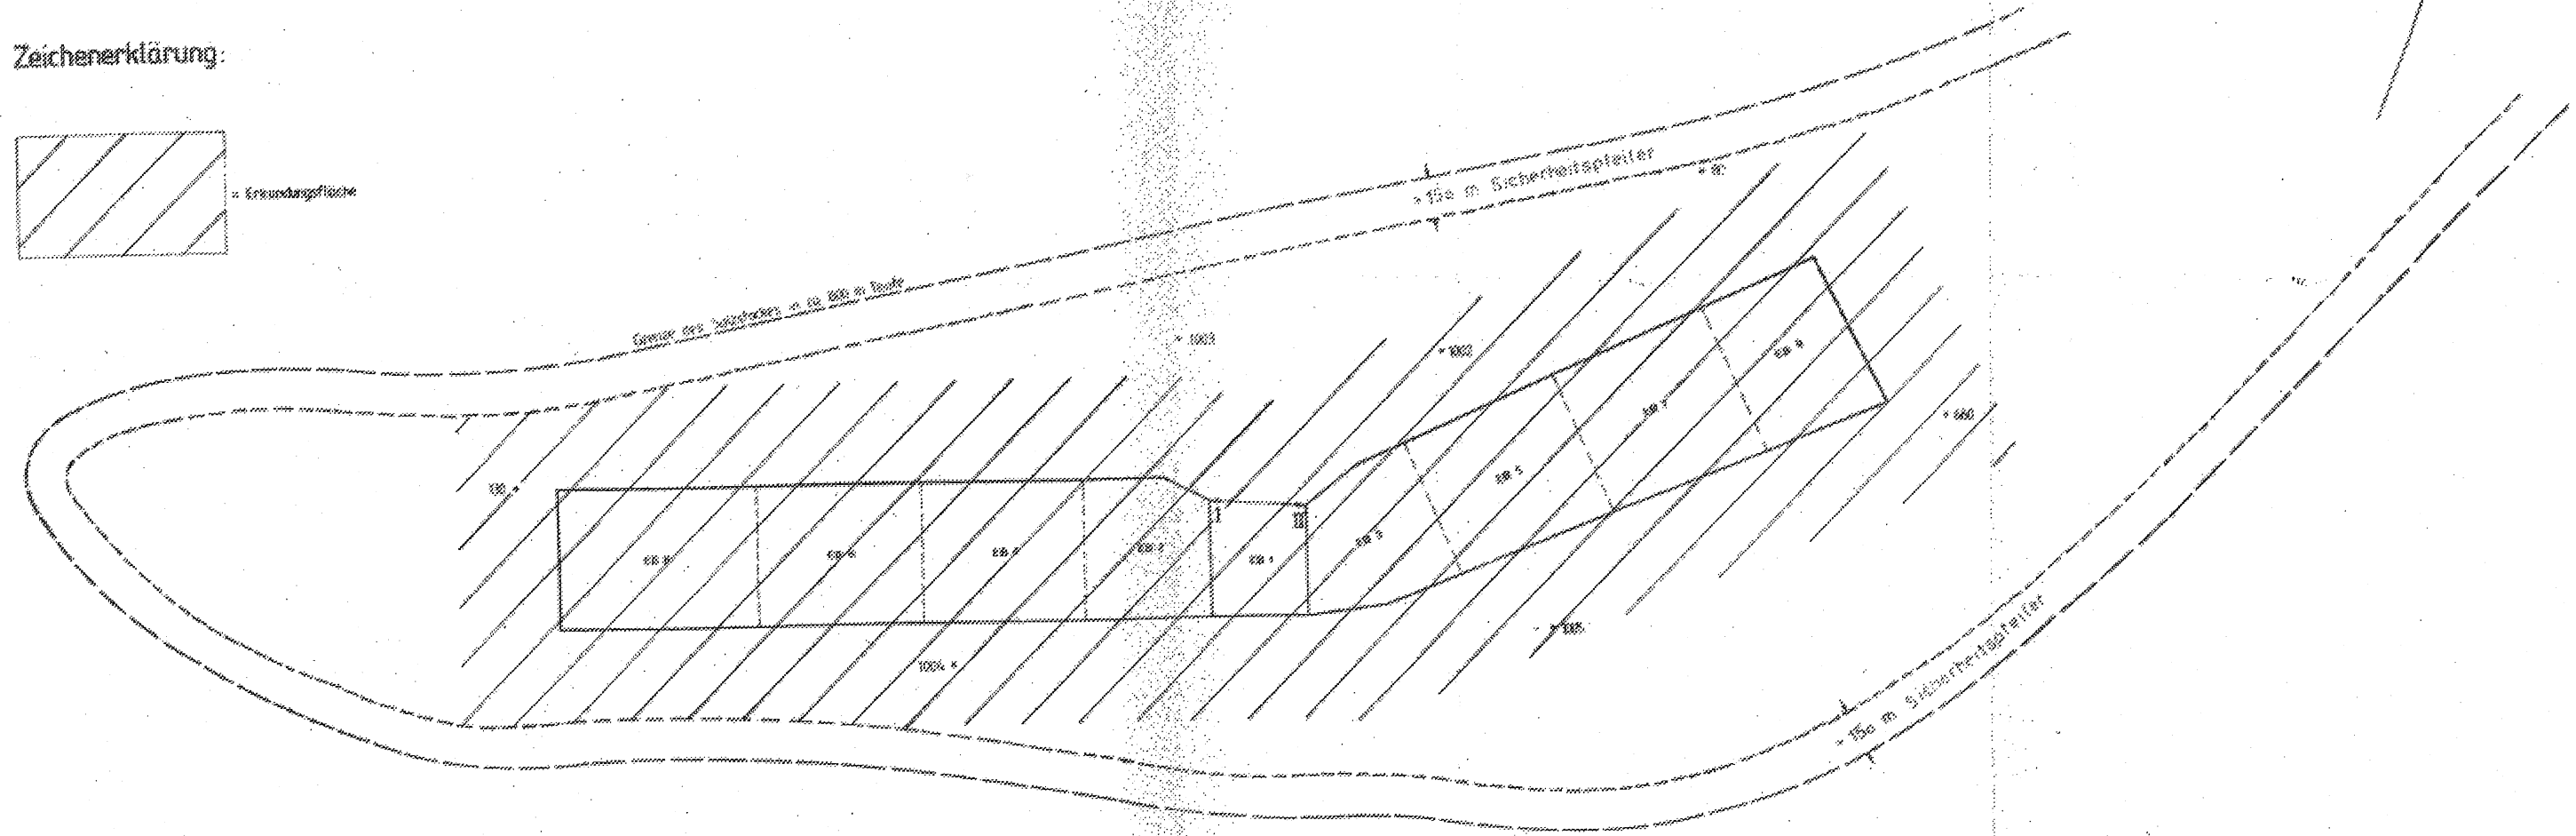


Zeichenerklärung:

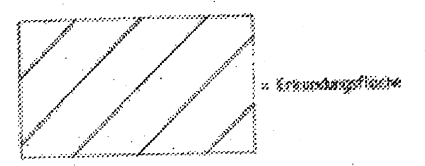

Physikalisch-Technische Bundesanstalt					
Projekt:			Griesen		
Für diese Zeichnung behalten wir uns alle Rechte vor			Teil Rahmenbetriebsplan Untertägige Erkundung		
Bemerkungen:			Objekt Erkundungsbereich		
			Einzelheit Grundriß		
	Datum	Name	Bereich	Maßstab	Anlagen Nr.
30.1.2011	31.01	Hesse	B-B		13
30.1.2011	31.01	Erke			
Deutsche Gesellschaft zum Bau und Betrieb von Erdlagern für Abfallstoffe mbH (DBE)					